


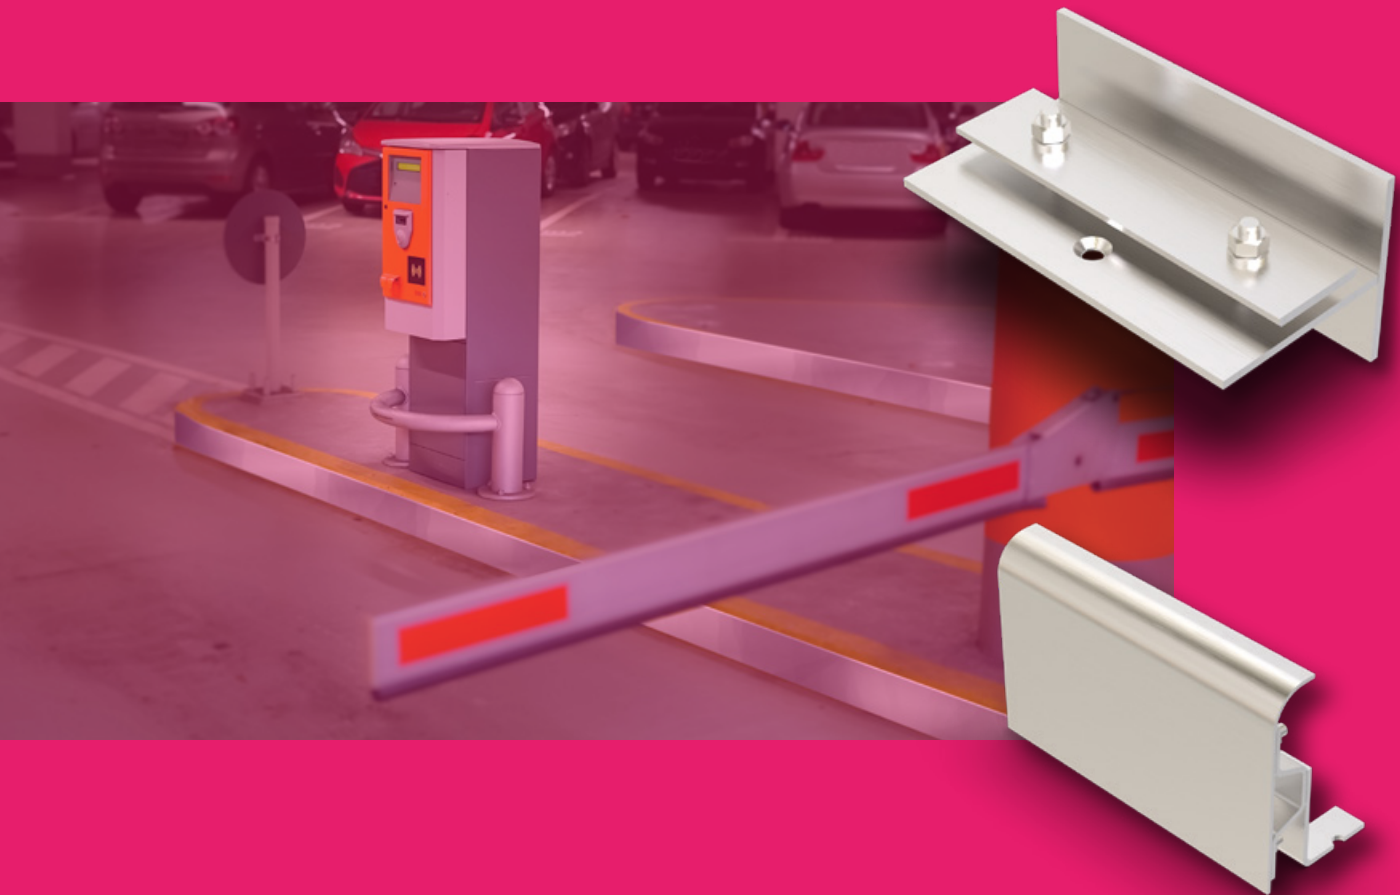

WEITERE EINBAUTEILE



Unsere Maßlösungen für Sonderfälle. Individuell geplant, speziell gefertigt: Los-/Festflanschkonstruktionen, Spezialprofile, Gehwegschutzprofile etc.

Hier finden Sie einen Auszug unserer Produkte WEITERE EINBAUTEILE von BUCHBERGER PROFILSYSTEME mit einer ausführlichen Produktbeschreibung. Unser besonderer Service für Sie: Viele Einbauteile erhalten Sie auch in Sonderhöhen und mit sämtlichen Formteilen. Sollten Sie darüber hinaus spezielle Sonderkonstruktionen benötigen, setzen Sie sich einfach mit uns in Verbindung. Wir sorgen für die passende Lösung.



Noch mehr Einbauteile
finden Sie auf
www.buprofile.de



INHALTSVERZEICHNIS

BEZEICHNUNG	PROFILHÖHE	STAPLERÜBERFAHRBAR	MIT EINBAUSERVICE	SEITE
LFK 1	60-100	X	X	178
LFK 2	50-80	X	X	179
LFK 3	60-100	X	X	180
LFK 4	50-80	X	X	181
LFK 5	60-100	X	X	182
LFK 6	50-80	X	X	183
LFK 7	60-100	X	X	184
LFK 8	60-100	X	X	185
LFK 9		X	X	186
Klebflanschwinkel	40-120		X	187
BTP1 	50-80	X	X	188
BTP2 	45-80	X	X	189
Abstellwinkel	30-120			190
KDF..	400		X	191
RDF..	300		X	192
Fugenband			X	193
GWS10	120-250		X	194
Hohlkehlprofil	50-100			195
D.S.T.-Fugendübel				196
CM-Messpunkt				197



LFK1/..

- mit Los-/Festflansch
- Belagstrennung
- Randabschluss



EIGENSCHAFTEN

hoher Kantenschutz, fachgerechte Belagstrennung

EINSATZBEREICHE

Parkdecks, Parkhäuser, Tiefgaragen, Rampenübergänge, Fußgängerbrücken, Produktions-/Lagerhallen im Industriebau, Einkaufszentren, Bahnhöfe, Flughäfen

MATERIAL

Stahl feuerverzinkt, Edelstahl V2A oder V4A

BELAGSARTEN

Asphalt, Beton, Estrich, Bitumenschweißbahn

BEFAHRBARKEIT

PKW, LKW, Stapler

FORMSTÜCKE

Eck-Stück, Endblech

HINWEISE

Die Lage des Losflansches (60x6 mm) kann je nach Anforderung beliebig angebracht werden (horizontal bzw. vertikal innen oder außen).

Gewindebolzen M12x35 mm mit Scheibe und Mutter, e=150 mm.

Losflansch nach DIN, l=1500 mm.

Festflanschstöße sind voll durchzuschweißen und auf der Abdichtungsseite planzuschleifen.

TECHNISCHE DATEN


Materialstärke: 6 mm
Lieferlänge: 3 mtr

AUSFÜHRUNGEN

Artikel-Nr.	Profilhöhe (h)	Aussparung (BxT)
LFK1/60	60 mm	140 x 20 mm
LFK1/80	80 mm	140 x 20 mm
LFK1/100	100 mm	140 x 20 mm

Weitere Höhen auf Anfrage.

LFK1

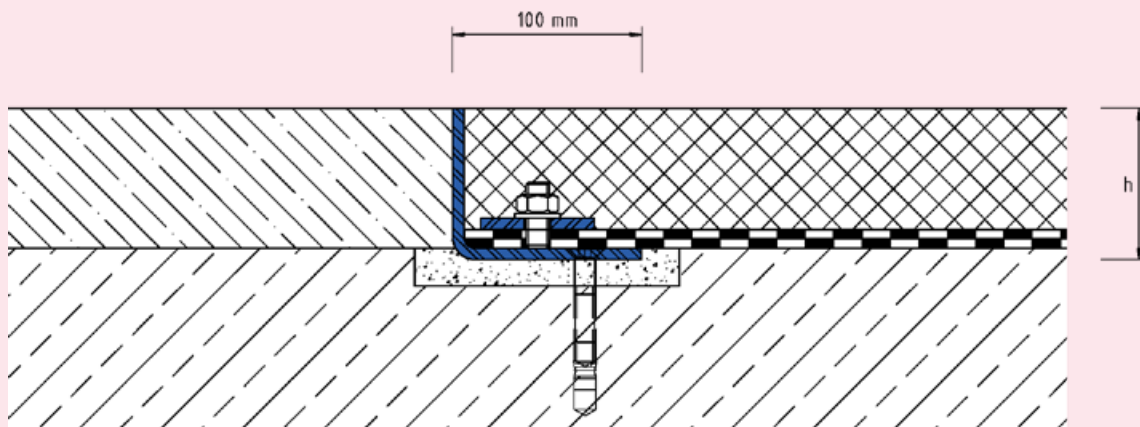



LFK2/..

- mit Los-/Festflansch
- Belagstrennung
- Randabschluss



EIGENSCHAFTEN

hoher Kantenschutz, fachgerechte Belagstrennung

EINSATZBEREICHE

Parkdecks, Parkhäuser, Tiefgaragen, Rampenübergänge, Fußgängerbrücken, Produktions-/Lagerhallen im Industriebau, Einkaufszentren, Bahnhöfe, Flughäfen

MATERIAL

Stahl feuerverzinkt, Edelstahl V2A oder V4A

BELAGSARTEN

Asphalt, Beton, Estrich, Bitumenschweißbahn

BEFAHRBARKEIT

PKW, LKW, Stapler

FORMSTÜCKE

Eck-Stück, Endblech

HINWEISE

Gewindebolzen M12x35 mm mit Scheibe und Mutter, e=150 mm.

Losflansch nach DIN, l=1500 mm.

Angabe Profilhöhe (h) ab UK-Losflansch.

Festflanschstöße sind voll durchzuschweißen und auf der Abdichtungsseite planzuschleifen.


TECHNISCHE DATEN

Materialstärke Festflansch:	8 mm
Materialstärke Losflansch:	6 mm
Lieferlänge:	3 mtr

AUSFÜHRUNGEN

Artikel-Nr.	Profilhöhe (h)	Aussparung (BxT)
LFK2/50	50 mm	140 x 20 mm
LFK2/60	60 mm	140 x 20 mm
LFK2/80	80 mm	140 x 20 mm

Weitere Höhen auf Anfrage.

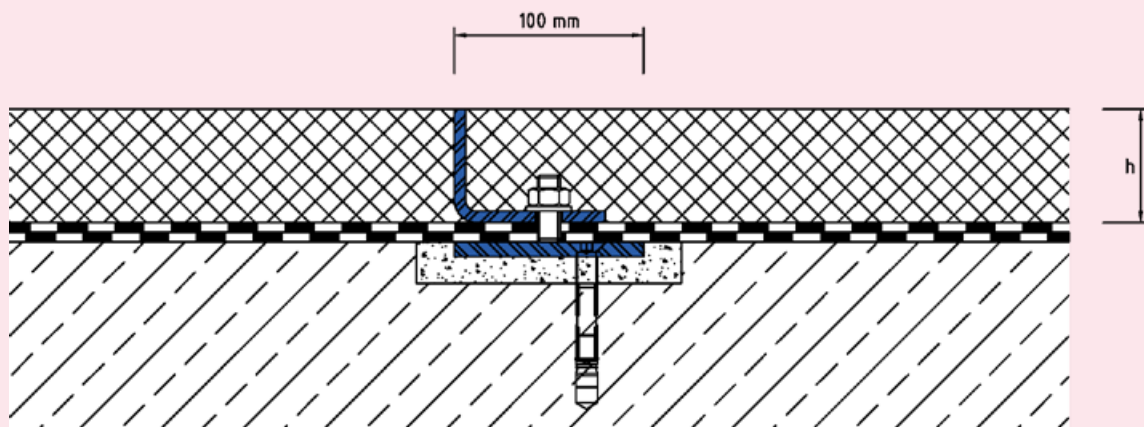

LFK2



LFK3/..

- mit Los-/Festflansch
- Belagstrennung
- Randabschluss



EIGENSCHAFTEN

hoher Kantenschutz, fachgerechte Belagstrennung

EINSATZBEREICHE

Parkdecks, Parkhäuser, Tiefgaragen, Rampenübergänge, Fußgängerbrücken, Produktions-/Lagerhallen im Industriebau, Einkaufszentren, Bahnhöfe, Flughäfen

MATERIAL

Stahl feuerverzinkt, Edelstahl V2A oder V4A

BELAGSARTEN

Asphalt, Beton, Estrich, Bitumenschweißbahn

BEFAHRBARKEIT

PKW, LKW, Stapler

FORMSTÜCKE

Eck-Stück, Endblech

HINWEISE

Die Lage des Losflansches (60x6 mm) kann je nach Anforderung beliebig angebracht werden (horizontal bzw. vertikal innen oder außen).

Gewindebolzen M12x35 mm mit Scheibe und Mutter, e=150 mm.

Losflansch nach DIN, l=1500 mm.

Festflanschstöße sind voll durchzuschweißen und auf der Abdichtungsseite planzuschleifen.

TECHNISCHE DATEN


Materialstärke: 6 mm
Lieferlänge: 3 mtr

AUSFÜHRUNGEN

Artikel-Nr.	Profilhöhe (h)	Aussparung (BxT)
LFK3/60	60 mm	140 x 20 mm
LFK3/80	80 mm	140 x 20 mm
LFK3/100	100 mm	140 x 20 mm

Weitere Höhen auf Anfrage.


LFK3

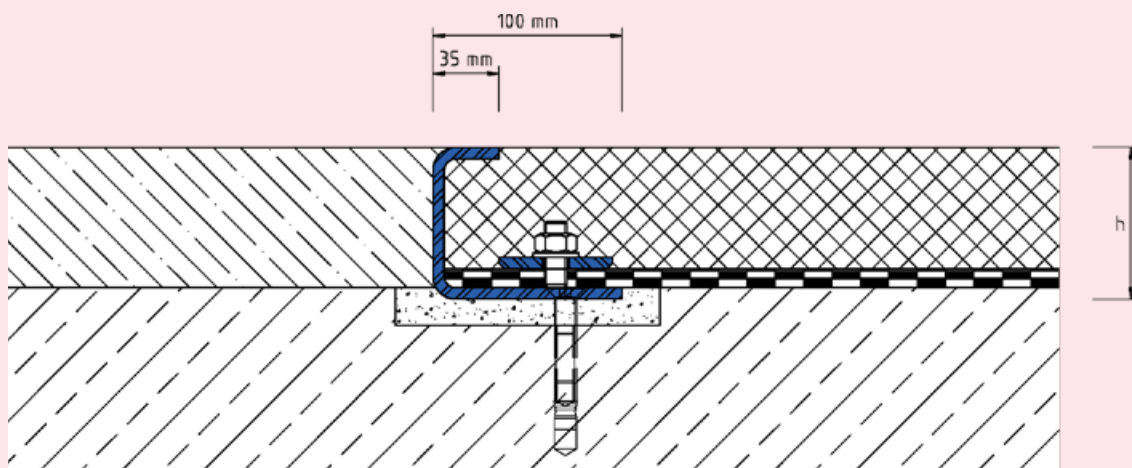



LFK4/..

- mit Los-/Festflansch
- Belagstrennung
- Randabschluss

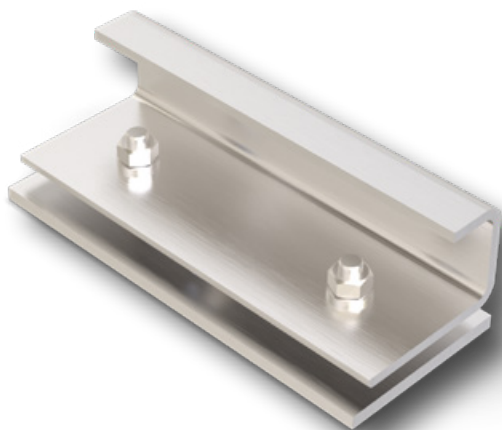

EIGENSCHAFTEN

hoher Kantenschutz, fachgerechte Belagstrennung

EINSATZBEREICHE

Parkdecks, Parkhäuser, Tiefgaragen, Rampenübergänge, Fußgängerbrücken, Produktions-/Lagerhallen im Industriebau, Einkaufszentren, Bahnhöfe, Flughäfen

MATERIAL

Stahl feuerverzinkt, Edelstahl V2A oder V4A

BELAGSARTEN

Asphalt, Beton, Estrich, Bitumenschweißbahn

BEFAHRBARKEIT

PKW, LKW, Stapler

FORMSTÜCKE

Eck-Stück, Endblech

HINWEISE

Gewindebolzen M12x35 mm mit Scheibe und Mutter, e=150 mm.

Losflansch nach DIN, l=1500 mm.

Angabe Profilhöhe (h) ab UK-Losflansch.

Festflanschstöße sind voll durchzuschweißen und auf der Abdichtungsseite planzuschleifen.


TECHNISCHE DATEN

Materialstärke Festflansch:	8 mm
Materialstärke Losflansch:	6 mm
Lieferlänge:	3 mtr

AUSFÜHRUNGEN

Artikel-Nr.	Profilhöhe (h)	Aussparung (BxT)
LFK4/50	50 mm	140 x 20 mm
LFK4/60	60 mm	140 x 20 mm
LFK4/80	80 mm	140 x 20 mm

Weitere Höhen auf Anfrage.

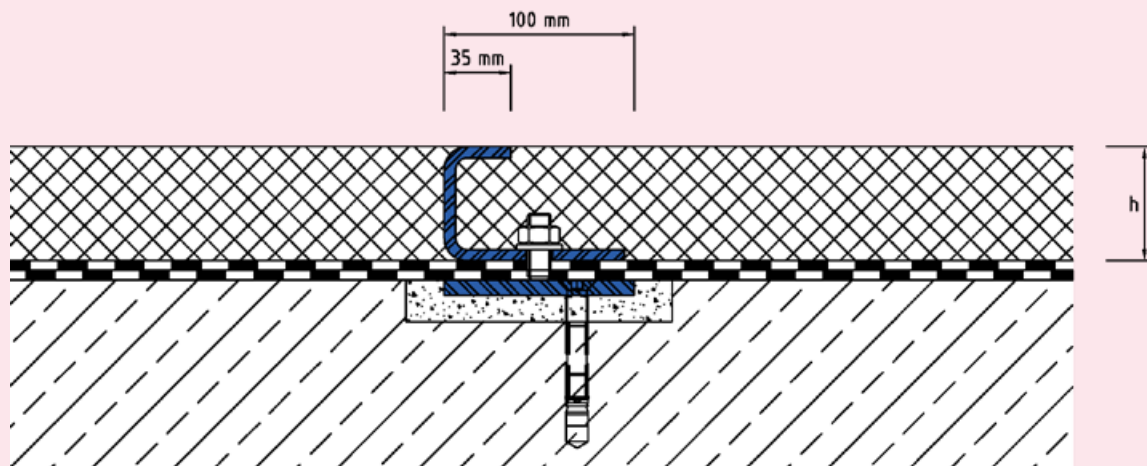

LFK4



LFK5/..

- mit Los-/Festflansch
- Belagstrennung



EIGENSCHAFTEN

hoher Kantenschutz, fachgerechte Belagstrennung

EINSATZBEREICHE

Parkdecks, Parkhäuser, Tiefgaragen, Rampenübergänge, Fußgängerbrücken, Produktions-/Lagerhallen im Industriebau, Einkaufszentren, Bahnhöfe, Flughäfen

MATERIAL

Stahl feuerverzinkt, Edelstahl V2A oder V4A

BELAGSARTEN

Asphalt, Beton, Estrich, Bitumenschweißbahn

BEFAHRBARKEIT

PKW, LKW, Stapler

FORMSTÜCKE

Eck-Stück, Endblech

HINWEISE

Die Lage des Losflansches (60x6 mm) kann je nach Anforderung beliebig angebracht werden (horizontal bzw. vertikal innen oder außen).

Gewindebolzen M12x35 mm mit Scheibe und Mutter, e=150 mm.

Losflansch nach DIN, l=1500 mm.

Festflanschstöße sind voll durchzuschweißen und auf der Abdichtungsseite planzuschleifen.

TECHNISCHE DATEN


Materialstärke: 6 mm
Lieferlänge: 3 mtr

AUSFÜHRUNGEN

Artikel-Nr.	Profilhöhe (h)	Aussparung (BxT)
LFK5/60	60 mm	120 x 20 mm
LFK5/80	80 mm	120 x 20 mm
LFK5/100	100 mm	120 x 20 mm

Weitere Höhen auf Anfrage.

LFK5

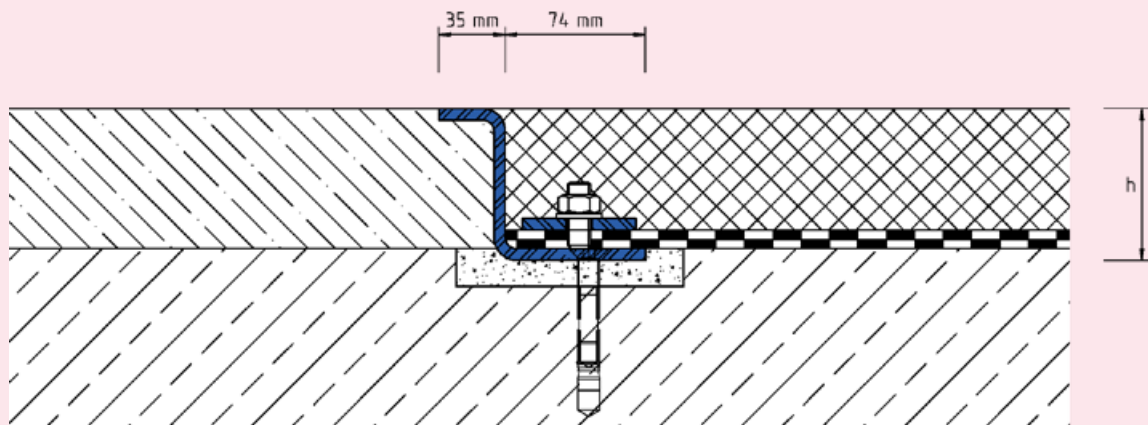



LFK6/..

- mit Los-/Festflansch
- Belagstrennung



EIGENSCHAFTEN

hoher Kantenschutz, fachgerechte Belagstrennung

EINSATZBEREICHE

Parkdecks, Parkhäuser, Tiefgaragen, Rampenübergänge, Fußgängerbrücken, Produktions-/Lagerhallen im Industriebau, Einkaufszentren, Bahnhöfe, Flughäfen

MATERIAL

Stahl feuerverzinkt, Edelstahl V2A oder V4A

BELAGSARTEN

Asphalt, Beton, Estrich, Bitumenschweißbahn

BEFAHRBARKEIT

PKW, LKW, Stapler

FORMSTÜCKE

Eck-Stück, Endblech

HINWEISE

Gewindebolzen M12x35 mm mit Scheibe und Mutter, e=150 mm
Losflansch nach DIN, l=1500 mm.

Angabe Profilhöhe (h) ab UK-Losflansch.

Festflanschstöße sind voll durchzuschweißen und auf der Abdichtungsseite planzuschleifen.


TECHNISCHE DATEN

Materialstärke Festflansch:	8 mm
Materialstärke Losflansch:	6 mm
Lieferlänge:	3 mtr

AUSFÜHRUNGEN

Artikel-Nr.	Profilhöhe (h)	Aussparung (BxT)
LFK6/50	50 mm	120 x 20 mm
LFK6/60	60 mm	120 x 20 mm
LFK6/80	80 mm	120 x 20 mm

Weitere Höhen auf Anfrage.

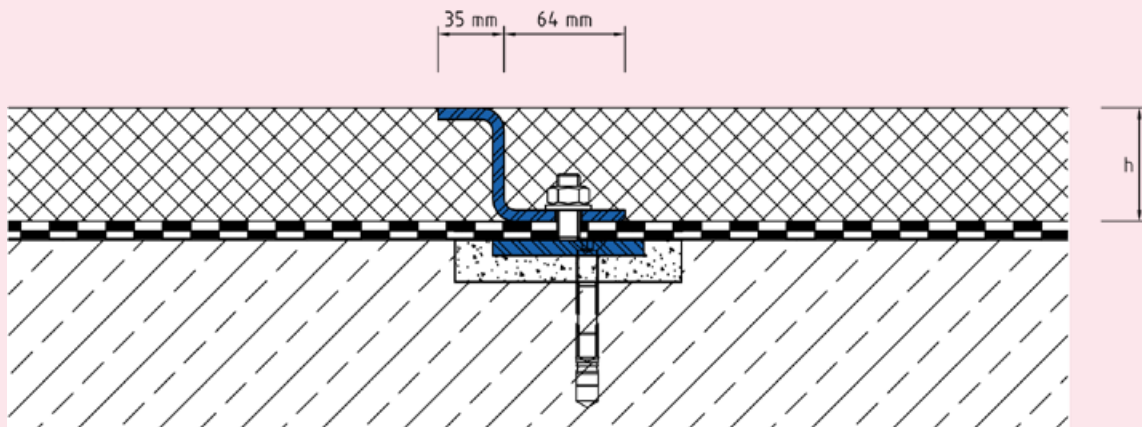

LFK6



LFK7/..

- mit Los-/Festflansch
- Belagstrennung
- Randabschluss



EIGENSCHAFTEN

hoher Kantenschutz, fachgerechte Belagstrennung

EINSATZBEREICHE

Parkdecks, Parkhäuser, Tiefgaragen, Rampenübergänge, Fußgängerbrücken, Produktions-/Lagerhallen im Industriebau, Einkaufszentren, Bahnhöfe, Flughäfen

MATERIAL

Stahl feuerverzinkt, Edelstahl V2A oder V4A

BELAGSARTEN

Asphalt, Beton, Estrich, Bitumenschweißbahn

BEFAHRBARKEIT

PKW, LKW, Stapler

FORMSTÜCKE

Eck-Stück, Endblech

HINWEISE

Die Lage des Losflansches (60x6 mm) kann je nach Anforderung beliebig angebracht werden (horizontal bzw. vertikal innen oder außen).

Gewindebolzen M12x35 mm mit Scheibe und Mutter, e=150 mm.

Losflansch nach DIN, l=1500 mm.

Festflanschstöße sind voll durchzuschweißen und auf der Abdichtungsseite planzuschleifen.

TECHNISCHE DATEN


Materialstärke: 6 mm
Lieferlänge: 3 mtr

AUSFÜHRUNGEN

Artikel-Nr.	Profilhöhe (h)	Aussparung (BxT)
LFK7/60	60 mm	140 x 20 mm
LFK7/80	80 mm	140 x 20 mm
LFK7/100	100 mm	140 x 20 mm

Weitere Höhen auf Anfrage.


LFK7

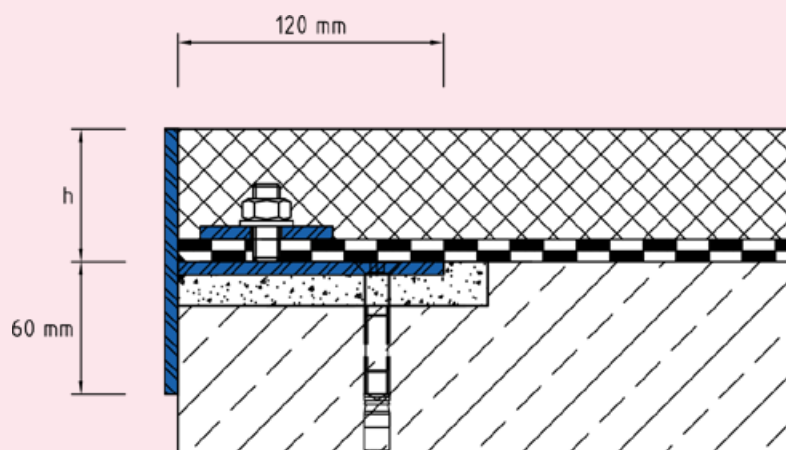



LFK8/..

- mit doppel Los-/Festflansch
- Belagstrennung

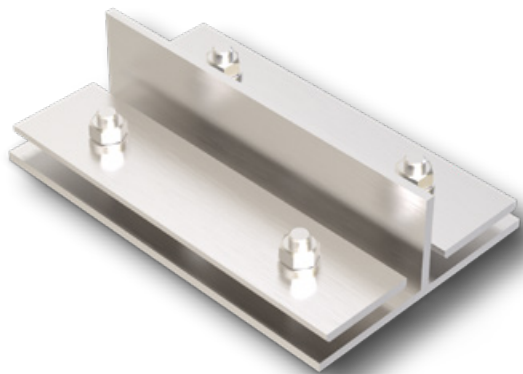

EIGENSCHAFTEN

hoher Kantenschutz, fachgerechte Belagstrennung

EINSATZBEREICHE

Parkdecks, Parkhäuser, Tiefgaragen, Rampenübergänge, Fußgängerbrücken, Produktions-/Lagerhallen im Industriebau, Einkaufszentren, Bahnhöfe, Flughäfen

MATERIAL

Stahl feuerverzinkt, Edelstahl V2A oder V4A

BELAGSARTEN

Asphalt, Beton, Estrich, Bitumenschweißbahn

BEFAHRBARKEIT

PKW, LKW, Stapler

FORMSTÜCKE

Eck-Stück, Endblech

HINWEISE

Gewindebolzen M12x35 mm mit Scheibe und Mutter, e=150 mm
Losflansch nach DIN, l=1500 mm

Festflanschstöße sind voll durchzuschweißen und auf der Abdichtungsseite planzuschleifen.


TECHNISCHE DATEN

Materialstärke: 6 mm
Lieferlänge: 3 mtr

AUSFÜHRUNGEN

Artikel-Nr.	Profilhöhe (h)	Aussparung (BxT)
LFK8/60	60 mm	200 x 20 mm
LFK8/80	80 mm	200 x 20 mm
LFK8/100	100 mm	200 x 20 mm

Weitere Höhen auf Anfrage.

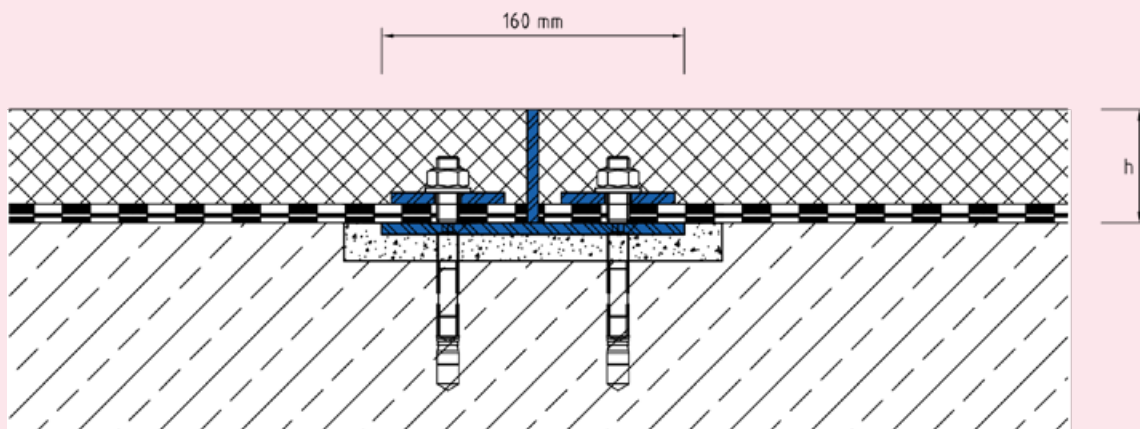


LFK8



LFK9/..

- mit Los-/Festflansch
- Randabschluss

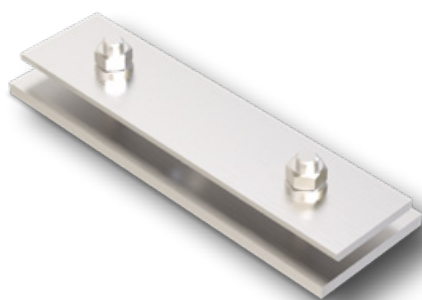

EINSATZBEREICHE

Parkdecks, Parkhäuser, Tiefgaragen, Rampenübergänge, Fußgängerbrücken, Produktions-/Lagerhallen im Industriebau, Einkaufszentren, Bahnhöfe, Flughäfen

MATERIAL

Stahl feuerverzinkt, Edelstahl V2A oder V4A

BELAGSARTEN

Asphalt, Beton, Estrich, Bitumenschweißbahn

BEFAHRBARKEIT

PKW, LKW, Stapler

FORMSTÜCKE

Eck-Stück

HINWEISE

Gewindebolzen M12x35 mm mit Scheibe und Mutter, e=150 mm.

Losflansch nach DIN, l=1500 mm.

Festflanschstöße sind voll durchzuschweißen und auf der Abdichtungsseite planzuschleifen.

TECHNISCHE DATEN

Materialstärke Festflansch:	8 mm
Materialstärke Losflansch:	6 mm
Lieferlänge:	3 mtr

AUSFÜHRUNGEN


Artikel-Nr.

LFK9

Aussparung (BxT)

120 x 20 mm

LFK9

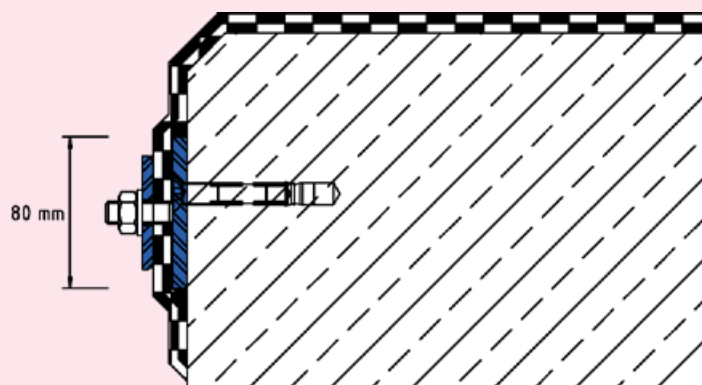



Klebeflansch- winkel

- Belagstrennung
- Randabschluss

EIGENSCHAFTEN

Zur Trennung verschiedener Fußböden- und Belagsarten, Ausführung L-förmig gekantet.

EINSATZBEREICHE

Parkdecks, Parkhäuser, Tiefgaragen, Rampenübergänge, Fußgängerbrücken, Produktions-/Lagerhallen im Industriebau, Einkaufszentren, Bahnhöfe, Flughäfen, Wohn-, Büro-, Verwaltungsgebäude

MATERIAL

Stahl feuerverzinkt, Edelstahl V2A oder V4A

BELAGSARTEN

Asphalt, Estrich, Naturstein, Fliesen, Bitumenschweißbahn, Flüssigkunststoff

BEFAHRBARKEIT

PKW, LKW, Stapler

FORMSTÜCKE

Eck-Stück, Endblech

HINWEISE

Auch in Materialstärke 5 mm, 6 mm und 8 mm erhältlich.

Auflagerschenkel gelocht und gesenkt.

Klebeflanschstöße sind voll durchzuschweißen und auf der Abdichtungsseite planzuschleifen.




TECHNISCHE DATEN

Materialstärke: 4 mm
Lieferlänge: 3 mtr

AUSFÜHRUNGEN

Artikel-Nr.	Profilhöhe (h)	Aussparung (B x T)
Klebeflanschwinkel	40 mm	150 x 20 mm
Klebeflanschwinkel	50 mm	150 x 20 mm
Klebeflanschwinkel	60 mm	150 x 20 mm
Klebeflanschwinkel	70 mm	150 x 20 mm
Klebeflanschwinkel	80 mm	150 x 20 mm
Klebeflanschwinkel	90 mm	150 x 20 mm
Klebeflanschwinkel	100 mm	150 x 20 mm
Klebeflanschwinkel	120 mm	150 x 20 mm

Weitere Höhen auf Anfrage.

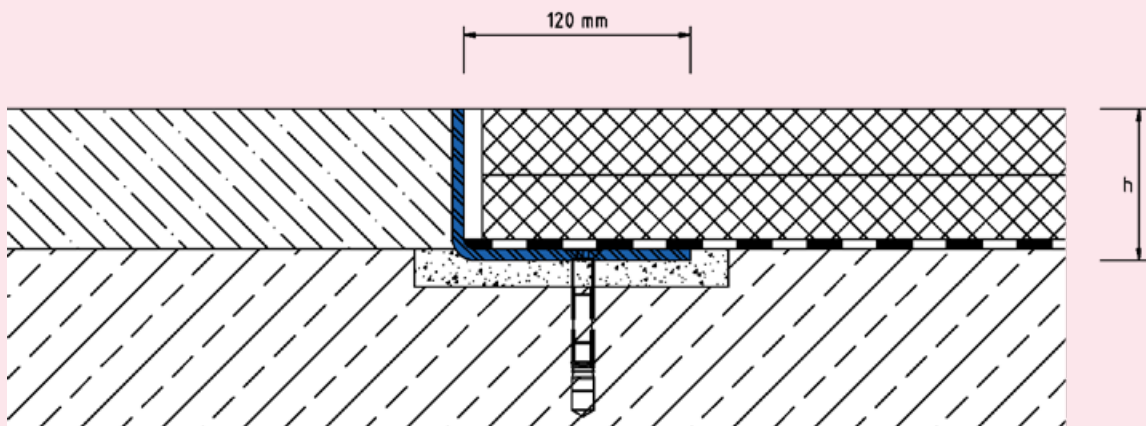

Klebeflanschwinkel



BTP1/..

- Belagstrennprofil
- mit Los-/Festflansch
- mit Beschichtungsflansch



EIGENSCHAFTEN

Zur Trennung verschiedener Fußböden- und Belagsarten.
Ausführung Z-förmig gekantet.

EINSATZBEREICHE

Parkdecks, Parkhäuser, Tiefgaragen, Rampenübergänge,
Fußgängerbrücken, Produktions-/Lagerhallen im Industriebau,
Einkaufszentren, Bahnhöfe, Flughäfen, Wohn-, Büro-,
Verwaltungsgebäude

MATERIAL

Stahl feuerverzinkt, Edelstahl V2A oder V4A

BELAGSARTEN

Asphalt, Beschichtung, Estrich, Naturstein, Fliesen,
Bitumenschweißbahn, Flüssigkunststoff

BEFAHRBARKEIT

PKW, LKW, Stapler

FORMSTÜCKE

Eck-Stück, Endblech

HINWEISE

Gewindebolzen M12x35 mm mit Scheibe und Mutter, e=150 mm.
Losflansch nach DIN, l=1500 mm.
Festflanschstöße sind voll durchzuschweißen und auf der
Abdichtungsseite planzuschleifen.

TECHNISCHE DATEN


Materialstärke: 4 mm
Lieferlänge: 3 mtr

AUSFÜHRUNGEN

Artikel-Nr.	Höhe (h)	Aussparung (BxT)
BTP1/50	50 mm	110 x 20 mm
BTP1/60	60 mm	110 x 20 mm
BTP1/70	70 mm	110 x 20 mm
BTP1/80	80 mm	110 x 20 mm

Weitere Höhen auf Anfrage.

BTP1

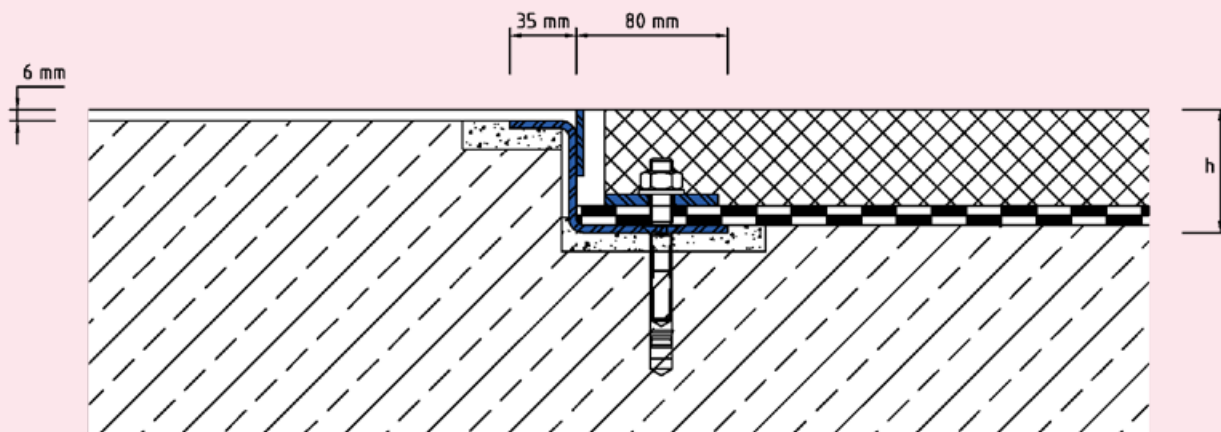



BTP2/..

- Belagstrennprofil
- mit Klebeflansch
- mit Beschichtungsflansch



EIGENSCHAFTEN

Zur Trennung verschiedener Fußböden- und Belagsarten.
Ausführung Z-förmig gekantet.

EINSATZBEREICHE

Parkdecks, Parkhäuser, Tiefgaragen, Rampenübergänge,
Fußgängerbrücken, Produktions-/Lagerhallen im Industriebau,
Einkaufszentren, Bahnhöfe, Flughäfen, Wohn-, Büro-,
Verwaltungsgebäude

MATERIAL

Stahl feuerverzinkt, Edelstahl V2A oder V4A

BELAGSARTEN

Asphalt, Beschichtung, Estrich, Naturstein, Fliesen,
Bitumenschweißbahn, Flüssigkunststoff

BEFAHRBARKEIT

PKW, LKW, Stapler

FORMSTÜCKE

Eck-Stück, Endblech

HINWEISE

Auflagerschenkel gelocht und gesenkt.
Klebeflanschstöße sind voll durchzuschweißen und auf der
Abdichtungsseite planzuschleifen.


TECHNISCHE DATEN

Materialstärke: 4 mm
Lieferlänge: 3 mtr

AUSFÜHRUNGEN

Artikel-Nr.	Höhe (h)	Aussparung (B x T)
BTP2/45	45 mm	150 x 20 mm
BTP2/50	50 mm	150 x 20 mm
BTP2/60	60 mm	150 x 20 mm
BTP2/70	70 mm	150 x 20 mm
BTP2/80	80 mm	150 x 20 mm

Weitere Höhen auf Anfrage.

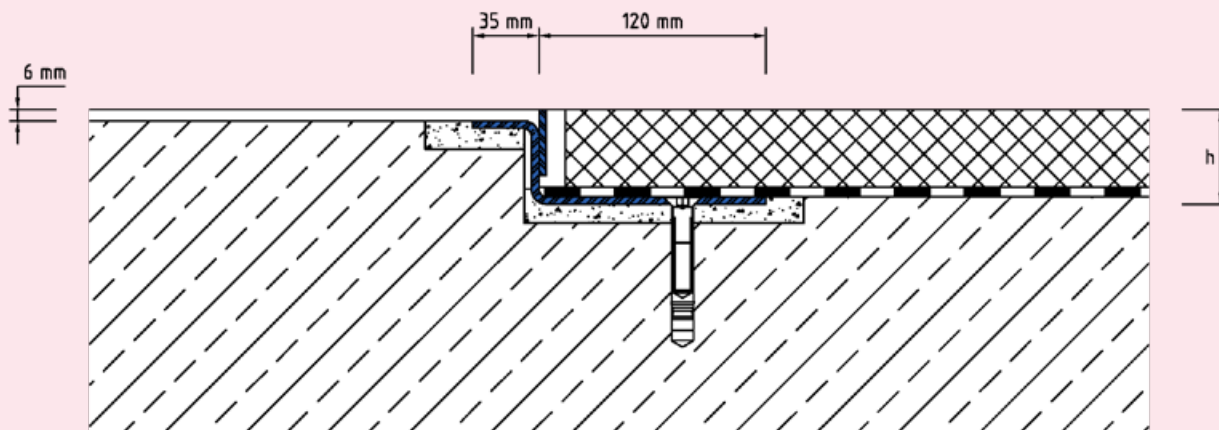

BTP2



Abstellwinkel

- für alle Belagsarten
- durchgängig gelochter Auflagerschenkel

EIGENSCHAFTEN

Zur Trennung verschiedener Fußböden- und Belagsarten, Ausführung L-förmig gekantet

EINSATZBEREICHE

Produktions-/Lagerhallen im Industriebau, Einkaufszentren, Bahnhöfe, Flughäfen, Wohn-, Büro-, Verwaltungsgebäude, Krankenhäuser, Reinräume

MATERIAL

Stahl feuerverzinkt, Edelstahl V2A oder V4A, Aluminium,

BELAGSARTEN

Beton, Estrich, Industriebeläge, Naturstein, Fliesen

FORMSTÜCKE

Eck-Stück

HINWEISE

Breite des Auflagerschenkels:

50 mm (bei Höhen 30 bis 50 mm)

60 mm (bei Höhen 60 bis 90 mm)

70 mm (bei Höhen 100 und 120 mm)



TECHNISCHE DATEN


Materialstärke: 3 mm
Lieferlänge: 3 mtr

AUSFÜHRUNGEN

Artikel-Nr.	Höhe (h)
Abstellwinkel	30 mm
Abstellwinkel	40 mm
Abstellwinkel	50 mm
Abstellwinkel	60 mm
Abstellwinkel	70 mm
Abstellwinkel	80 mm
Abstellwinkel	90 mm
Abstellwinkel	100 mm
Abstellwinkel	120 mm

Weitere Höhen auf Anfrage.


Abstellwinkel

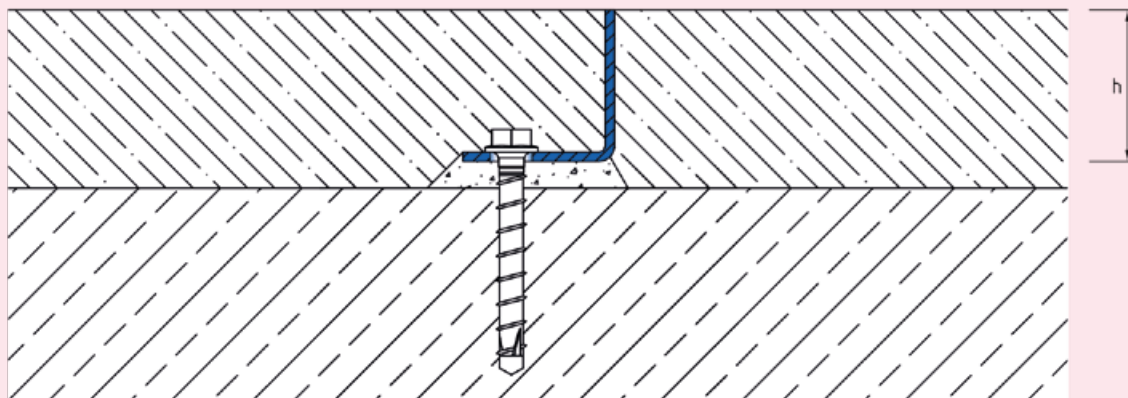



KDF..

- **Kabeldurchführung**
- **mit Los-/Festflansch**
- **ungedämmter Aufbau**

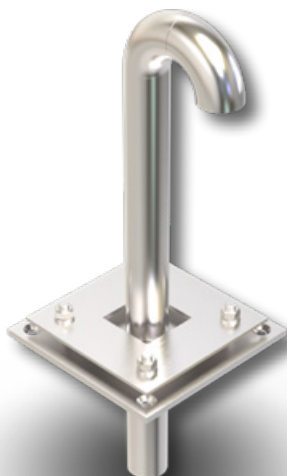

EINSATZBEREICHE

Parkdecks, Parkhäuser, Tiefgaragen, Produktions-/Lagerhallen im Industriebau, Einkaufszentren, Bahnhöfe, Flughäfen, Messe-/Ausstellungshallen

MATERIAL

Stahl feuerverzinkt, Edelstahl V2A oder V4A

BELAGSARTEN

Asphalt, Beton, Estrich, Bitumenschweißbahn

HINWEISE

Gewindebolzen M12x35 mm


Diese Kabeldurchführung ist auch für wärmegeämmte Aufbauten (KDF/.. WD) erhältlich.

TECHNISCHE DATEN

Materialstärke Festflansch: 8 mm
Materialstärke Losflansch: 6 mm

AUSFÜHRUNGEN

Artikel-Nr.	Höhe (h)	Rohr Ø
KDF/34	400 mm	33,7 mm
KDF/48	400 mm	48,3 mm

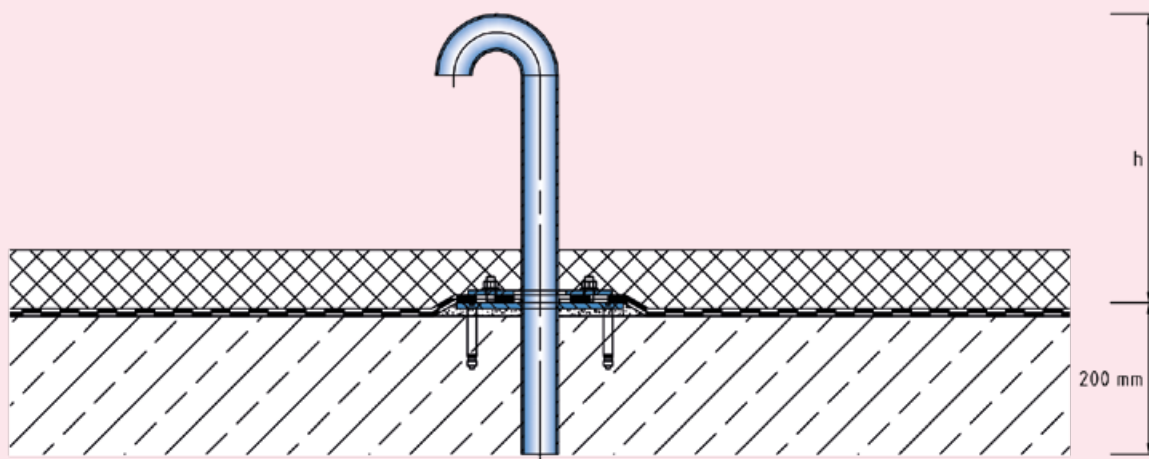



RDF..

- Rohrdurchführung
- mit Los-/Festflansch
- ungedämmter Aufbau

EINSATZBEREICHE

Parkdecks, Parkhäuser, Tiefgaragen, Produktions-/Lagerhallen im Industriebau, Einkaufszentren, Bahnhöfe, Flughäfen, Messe-/Ausstellungshallen

MATERIAL

Stahl feuerverzinkt, Edelstahl V2A oder V4A


BELAGSARTEN

Asphalt, Beton, Estrich, Bitumenschweißbahn

HINWEISE

Gewindebolzen M12x35 mm.

Diese Rohrdurchführung ist auch für wärmegeämmte Aufbauten (RDF/.. WD) erhältlich.

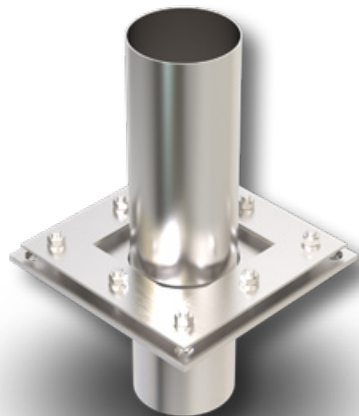


TECHNISCHE DATEN

Materialstärke Festflansch: 8 mm
Materialstärke Losflansch: 6 mm

AUSFÜHRUNGEN

Artikel-Nr.	Höhe (h)	Rohr Ø
RDF/48	300 mm	48,3 mm
RDF/76	300 mm	76,1 mm
RDF/108	300 mm	108 mm
RDF/133	300 mm	133 mm
RDF/159	300 mm	159 mm
RDF/168	300 mm	168,3 mm
RDF/219	300 mm	219,1 mm
RDF/273	300 mm	273 mm
RDF/323	300 mm	323,9 mm


RDF

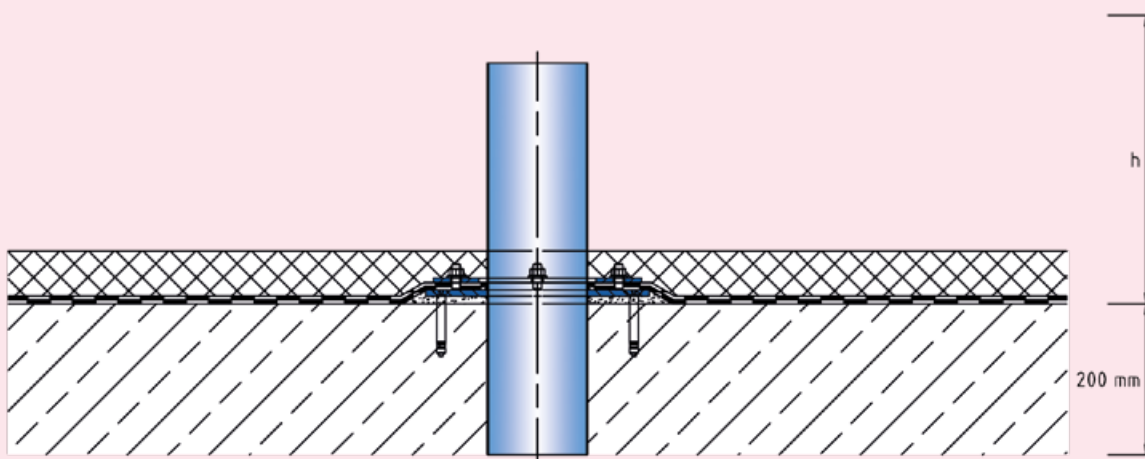



Fugenband BF

- Dichtbahn mit bauaufsichtlichem Prüfzeugnis
- dreidimensionale Bewegungsaufnahme

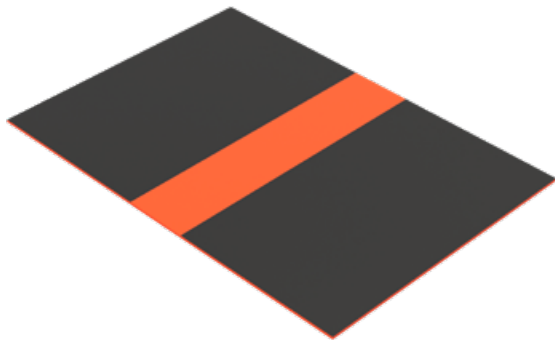

EIGENSCHAFTEN

Wasserdicht, witterungsbeständig, temperaturbeständig (-40°C bis +120°C), beständig gegen Tausalz und Abwässer (Alkalien, Mikroben, Bakterien)

MATERIAL

Fugenband BF aus EPDM mit seitlichen Einklebeflanschen ober- und unterseitig aus nichtbrennbaren Vlies.

BELAGSARTEN

Asphalt, Pflaster, erdüberschüttete Bereiche, Bitumenschweißbahn, Flüssigkunststoff

FORMSTÜCKE

Eck-Stück, T-Stück, Kreuz-Stück, Endlappen, Innen-/Außenecke

HINWEISE

Fugenband BF ist geeignet für den Einbau in bituminöse Abdichtung (im Flämmverfahren oder mit Heißbitumen), sowie in Epoxi-Kleber und Flüssigkunststoff. Formteile und Fugenbandstöße werden durch Vulkanisationen verbunden. Dieses Fugenband ist auch für größere Fugenbewegungen erhältlich. Das Fugenband ist ein Produkt der BBF ElastoFug Fugenbandsysteme.

TECHNISCHE DATEN


Fugenspiel waagrecht:
Fugenspiel senkrecht:
Fugenspiel längs zur Fuge:
Gesamtbreite:
Fugenbreite maximal:
Lieferlänge:
Dicke:

Fugenband BF20

40 mm (± 20 mm)
40 mm (± 20 mm)
40 mm (± 20 mm)
355 mm
40 mm
25 mtr
2,5 mm

Fugenband BF40

80 mm (± 40 mm)
80 mm (± 40 mm)
80 mm (± 40 mm)
390 mm
80 mm
25 mtr
2,5 mm

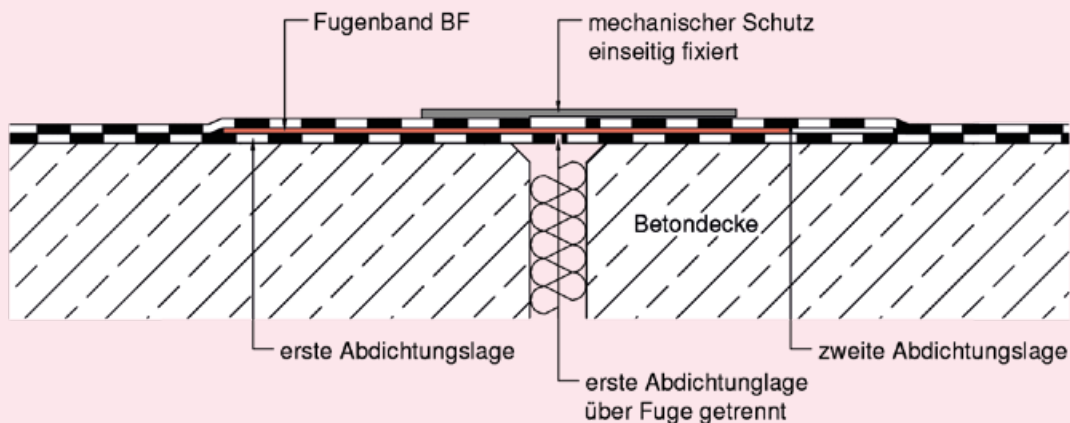


Fugenband



GWS10/..

- **Edelstahlsichtfläche**
- **optisch ansprechend**
- **Schalungsersatz**

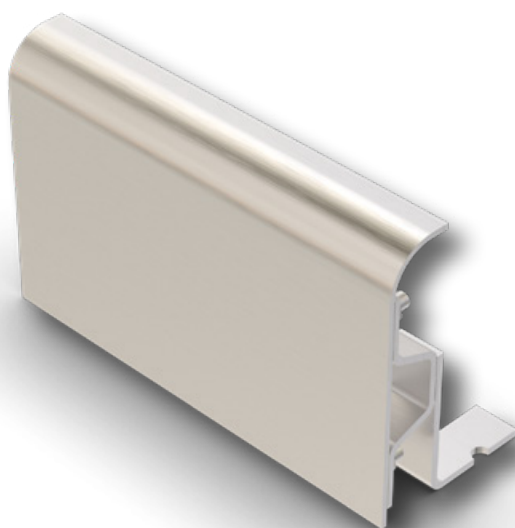

EIGENSCHAFTEN

Dauerhafter Kantenschutz für Schrammborde und Gehwege, optimaler Radabweiser, stabile Edelstahlkonstruktion mit zusätzlicher Verankerung im Beton

EINSATZBEREICHE

Parkdecks, Parkhäuser, Tiefgaragen, Verkehrsinseln

MATERIAL

Edelstahl V2A oder V4A

BELAGSARTEN

Asphalt, Beschichtung, Beton, Estrich

FORMSTÜCKE

Radien (ab $r=200\text{mm}$), Eck-Stücke, Knickpunkte

HINWEISE

Einbau durch werkseigene Monteure empfohlen.

TECHNISCHE DATEN


Materialstärke: 3 mm
Lieferlänge: 3 mtr

AUSFÜHRUNGEN

Artikel-Nr.	Höhe (h)
GWS10/120	120 mm
GWS10/150	150 mm
GWS10/180	180 mm
GWS10/200	200 mm
GWS10/250	250 mm

Weitere Höhen auf Anfrage.

GWS10

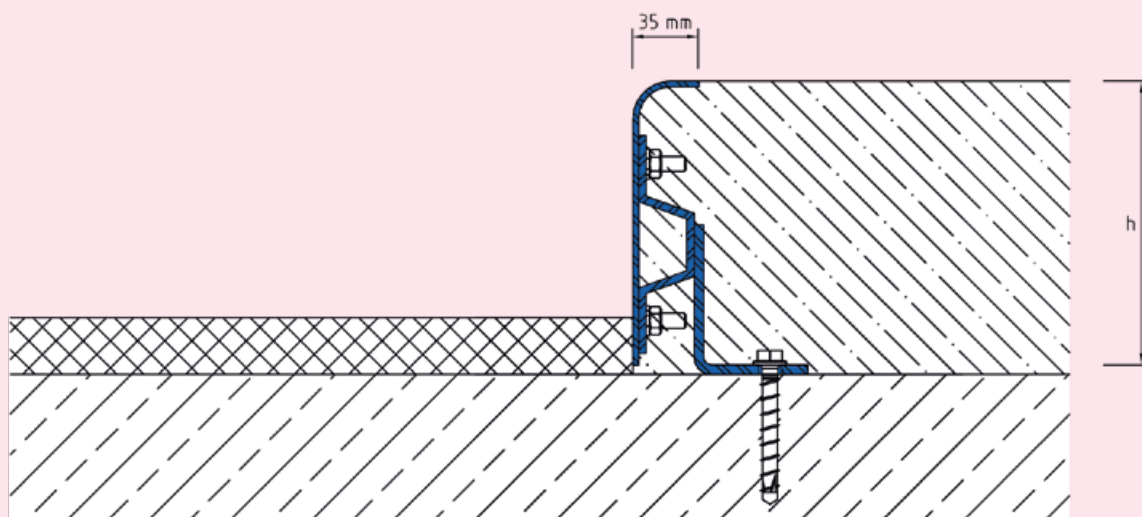

Technische Änderungen vorbehalten

Maßstab 1:4



Hohlkehlprofil

- fachgerechter Beschichtungsanschluss
- Randabschluss



EIGENSCHAFTEN

Dauerhafte und zuverlässige Hohlkehlenausbildung, Ausführung C-förmig aus 1,5 mm Edelstahlblech gekantet

EINSATZBEREICHE

Parkdecks, Parkhäuser, Tiefgaragen, Produktions-/ Lagerhallen im Industriebau

MATERIAL

Edelstahl V2A oder V4A

BELAGSARTEN

Beschichtung

FORMSTÜCKE

Eck-Stücke

HINWEISE

Breite des Auflagerschenkels:

50 mm (bei Höhen 30 bis 50 mm)

60 mm (bei Höhen 60 bis 90 mm)

70 mm (bei Höhen 100 und 120 mm)

Auf Wunsch kann der Auflagerschenkel auch gelocht werden.


TECHNISCHE DATEN

Materialstärke: 1,5 mm
Lieferlänge: 3 mtr

AUSFÜHRUNGEN

Artikel-Nr.	Höhe (h)
Hohlkehlprofil	50 mm
Hohlkehlprofil	60 mm
Hohlkehlprofil	70 mm
Hohlkehlprofil	80 mm
Hohlkehlprofil	90 mm
Hohlkehlprofil	100 mm

Weitere Höhen auf Anfrage.

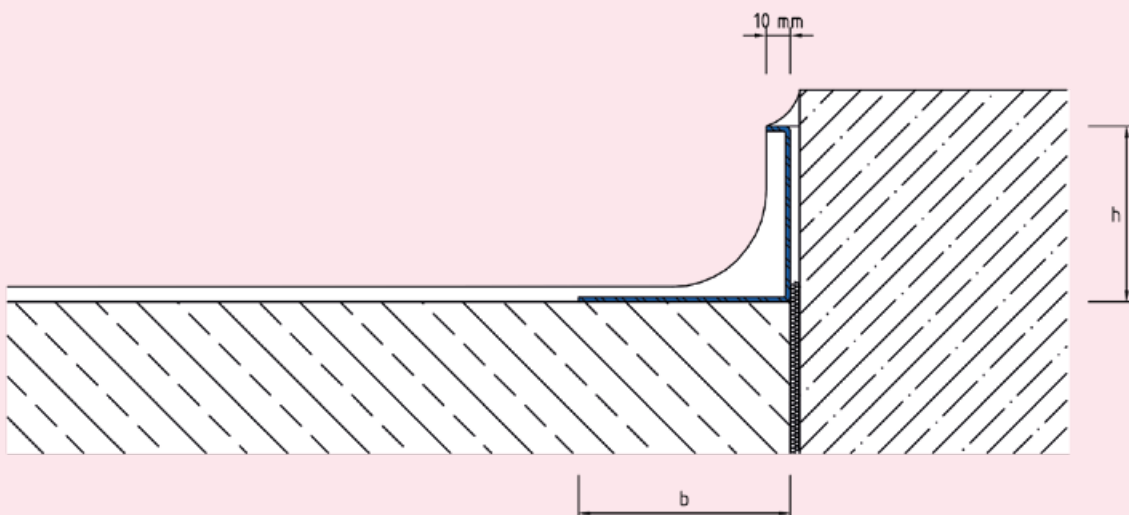

Hohlkehlprofil



D.S.T.- Fugendübel

- **hoch belastbar**
- **durchgängige Lastenübertragung**

EIGENSCHAFTEN

Der Fugendübel für Estriche verhindert Verformungen, Höhenversatz, unkontrollierbare Risse bei Schwind- und Dehnfugen, auch bei Fließestrichen

EINSATZBEREICHE

Wohn-, Büro-, Verwaltungsgebäude

BELAGSARTEN


Estrich, Estrich mit Oberbelag aus Linoleum, Teppich oder PVC

HINWEISE

Verpackungseinheit: 250 Stück

Stahlgüte: St 37

Durch die komplette Kunststoffummantelung wird die Gleitfähigkeit beim Schwinden in beide Richtungen gewährleistet.

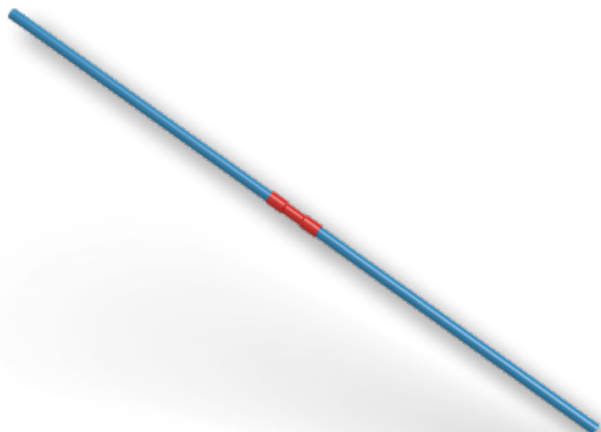


TECHNISCHE DATEN

Materialstärke: 4 mm
Lieferlänge: 300 mm

AUSFÜHRUNGEN

Artikel-Nr.
D.S.T.-Fugendübel

D.S.T.-Fugendübel

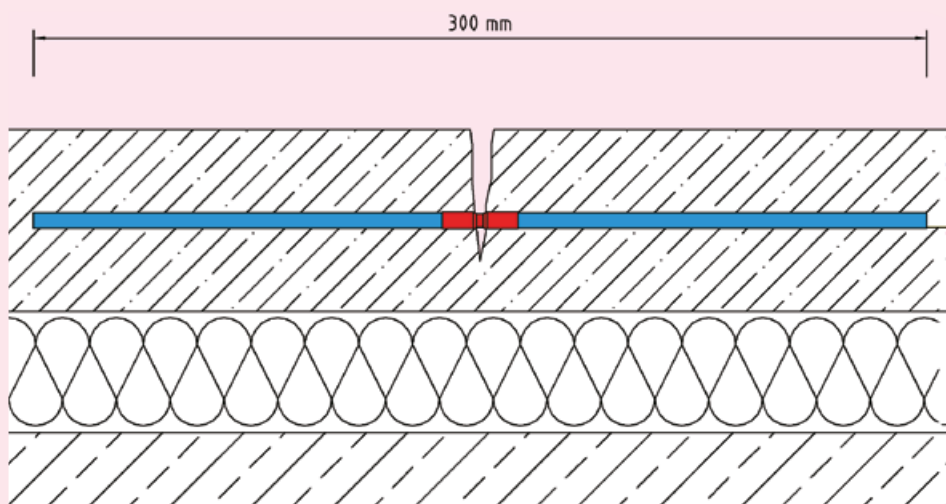

Technische Änderungen vorbehalten

Maßstab 1:4



CM-Messpunkt

- flexibel und unzerbrechlich
- optimaler Halt in Dämmung
- verhindert Beschädigungen an Heizrohren
- CM-Messung nach DIN 4725

EIGENSCHAFTEN

CM-Messpunkt, die ideale und einfachste Möglichkeit eine CM-Messstelle im Estrich einzurichten. Die Geometrie und das sehr flexible Material ermöglichen einen sicheren Halt in der Dämmung ohne auszureißen oder aufzuschwimmen. Der Einbau erfolgt in der Regel zwischen zwei Heizrohren. Somit ist eine Beschädigung der Heizrohre bei der CM-Messung nahezu ausgeschlossen.

EINSATZBEREICHE

Wohn-, Büro-, Verwaltungsgebäude

MATERIAL


PE (Polyethylen-Kunststoff)

HINWEISE

Verpackungseinheit: 100 Stück

Farbe: signalgrün

Wir empfehlen eine Messstelle je Heizkreis.

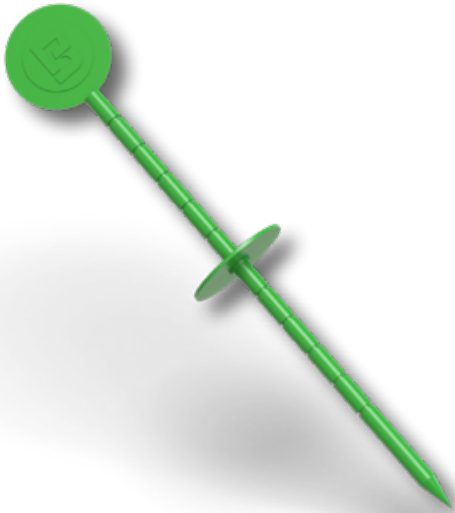


TECHNISCHE DATEN

Dicke: 5 mm
Länge: 180 mm

AUSFÜHRUNGEN

Artikel-Nr.

CM-Messpunkt

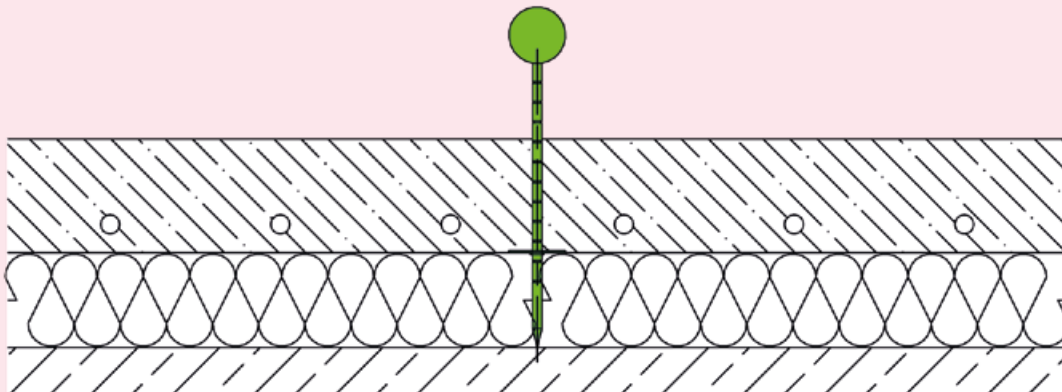

CM-Messpunkt